

ΕΦΗΜΕΡΙΣ ΤΗΣ ΚΥΒΕΡΝΗΣΕΩΣ
ΤΗΣ ΕΛΛΗΝΙΚΗΣ ΔΗΜΟΚΡΑΤΙΑΣ

ΑΘΗΝΑ 7 ΝΟΕΜΒΡΙΟΥ 1988	ΤΕΥΧΟΣ ΔΕΥΤΕΡΟ	ΑΡΙΘΜΟΣ ΦΥΛΛΟΥ 811

ΠΕΡΙΕΧΟΜΕΝΑ

ΥΠΟΥΡΓΙΚΕΣ ΑΠΟΦΑΣΕΙΣ ΚΑΙ ΕΓΚΡΙΣΕΙΣ

ΔΙΟΡΘΩΣΕΙΣ ΣΦΑΛΜΑΤΩΝ

ΥΠΟΥΡΓΙΚΕΣ ΑΠΟΦΑΣΕΙΣ & ΕΓΚΡΙΣΕΙΣ

Αριθ. 16735 (1)

Καθορισμός αποδοχών υπαλλήλου που απασχολείται με σχέση εργασίας ιδιωτικού δικαίου στο Εθνικό Τυπογραφείο.

ΟΙ ΥΠΟΥΡΓΟΙ ΟΙΚΟΝΟΜΙΚΩΝ ΚΑΙ ΕΡΓΑΣΙΑΣ

Έχοντας υπόψη:

1. Τις διατάξεις:

α) Του άρθρου 5 παρ. 1 του Ν.Δ. 1198/72 «περί του τρόπου ρυθμίσεως των όρων αμοιβής και εργασίας του επί σχέσει εργασίας ιδιωτικού δικαίου προσωπικού του δημοσίου, των ΟΤΑ και των ΝΠΔΔ και τροποποιήσεως διατάξεων της περί συλλογικών συμβάσεων εργασίας Νομοθεσίας» (ΦΕΚ 109/Α'/72).

β) Του άρθρου 40 του Ν. 849/78 (ΦΕΚ 232/Α'/78).

2. Σχετική πρόταση που μας υποβλήθηκε με τα άρθρα 5293/6.6.88 και 6252/5.7.88 έγγραφα του Εθνικού Τυπογραφείου.

3. Σχετική γνωμοδότηση του κατά το άρθρο 6 παρ. 1 του Ν.Δ. 1198/72 Τμήματος Αμοιβής και Όρων Εργασίας εργαζομένων στο Δημόσιο Τομέα Ανωτάτου Συμβ. Εργασίας, που πάρθηκε κατά τη συνεδρίαση της 7.9.88.

4. Το γεγονός ότι υπάρχει αδυναμία υπογραφής ειδικής συλλογικής σύμβασης εργασίας για τον εργαζόμενο που αφορά η απόφαση αυτή.

5. Την αριθ. 6474/451/Β/30.6.88 απόφαση του Πρωθυπουργού και Υπουργού Οικονομικών «ανάθεση αρμοδιοτήτων στον Υφυπουργό Οικονομικών», αποφασίζουμε:

1. Καθορίζουμε τις αποδοχές του υπαλλήλου που απασχολείται με σχέση εργασίας ιδιωτικού δικαίου στο Εθνικό Τυπογραφείο με ειδικότητα στην φωτομεταφορική και φωτογραφική ως ακολούθως:

Μηνιαίες αποδοχές 45.000 δρχ.

2. Οι παραπάνω μηνιαίες αποδοχές προσαυξάνονται με επίδομα γάμου σε ποσοστό 10% ανεξάρτητα εάν η σύζυγος εργάζεται ή συνταξιοδοτείται.

3. Οι παραπάνω μηνιαίες αποδοχές της παρ. 1 προσαυξάνονται με επίδομα πολυετούς υπηρεσίας εκ ποσοστού 10% για κάθε τριετία υπηρεσίας ή προϋπηρεσίας και μέχρι 7 τριετιών συνολικά. Ως προϋπηρεσία λαμβάνεται υπόψη εκείνη που διανύθηκε σε συναφή καθήκοντα σ' οποιονδήποτε εργοδότη δημοσίου ή ιδιωτικού τομέα.

4. Καθιερώνεται η αρχή της Αυτόματης Τιμαριθμικής Αναπροσαρμογής (ΑΤΑ) των αποδοχών του εργαζομένου της παρ. 1 της απόφασης αυτής, σύμφωνα με την αριθ. 119595/3511/18.12.87 απόφαση των Υπουργών Εθνικής Οικονομίας και Οικονομικών, η οποία θα αρχίσει να υπολογίζεται με το ποσοστό 6,5% της 1.9.1988.

5. Για τη χορήγηση της ΑΤΑ από 1.9.1988 (ποσοστό 6,5%) θα ληφθούν υπόψη οι μηνιαίες αποδοχές της παρ. 1, το επίδομα γάμου και το επίδομα πολυετούς υπηρεσίας, που έχουν διαμορφωθεί την 31.8.1988.

6. Για την εφαρμογή της παρ. 4 τα επόμενα τετράμηνα θα λαμβάνονται υπόψη οι αποδοχές της προηγούμενης παραγράφου, μαζί με το ποσό της ΑΤΑ, όπως θα διαμορφώνονται την τελευταία ημέρα του προηγούμενου τετραμήνου.

7. Στον παραπάνω υπάλληλο χορηγείται και το επίδομα ανθυγιεινής εργασίας που προβλέπεται από το Ν.Δ. 89/74 (ΦΕΚ 284/Α'/4.10.74). Το επίδομα αυτό υπολογίζεται στο άθροισμα των μηνιαίων αποδοχών της παραγράφου 1 της απόφασης αυτής και του επιδόματος πολυετούς υπηρεσίας και δεν προσαυξάνεται με ΑΤΑ.

8. Η απόφαση αυτή αρχίζει να ισχύει από 28.6.1988.

Η απόφαση αυτή να δημοσιευθεί στην Εφημερίδα της Κυβερνήσεως.

Αθήνα, 26 Οκτωβρίου 1988

ΟΙ ΥΠΟΥΡΓΟΙ

ΥΦΥΠΟΥΡΓΟΣ ΟΙΚΟΝΟΜΙΚΩΝ
ΗΛΙΑΣ ΠΑΠΑΗΛΙΑΣ

ΕΡΓΑΣΙΑΣ
ΓΙΩΡΓΟΣ ΓΕΝΝΗΜΑΤΑΣ

Αριθ. 17115 (2)

Καθορισμός τιμολογίου αμοιβής φορτοεκφορτωτών ξηράς Πύλου-Γιάλοβας για τη φορτοεκφόρτωση χύμα φορτίων με μηχανικά μέσα των εργοδοτών.

Ο ΓΕΝΙΚΟΣ ΓΡΑΜΜΑΤΕΑΣ
ΤΟΥ ΥΠΟΥΡΓΕΙΟΥ ΕΡΓΑΣΙΑΣ

Έχοντας υπόψη:

1. Τις διατάξεις του άρθρου 39 του Ν. 3239/55.

2. Τις διατάξεις του Ν. 1558/85 «Κυβέρνηση και Κυβερνητικά Όργανα».

3. Την αριθ. 96944/19.10.87 απόφαση του Υπουργού Εργασίας «μεταβίβαση αρμοδιοτήτων του Υπουργού Εργασίας κ.λπ.» (ΦΕΚ 551/Β/20.10.87), όπως συμπληρώθηκε με την αριθ. 98551/87 όμοια (ΦΕΚ 749/Β'/29.12.87).

4. Το αριθ. 344/27.9.88 πρακτικό συνεδρίασης της ΕΡΦΞ Πύλου που μας υπέβαλε το Αστυνομικό Τμήμα Πύλου με το αριθ. 18/7/360/28.9.88 έγγραφό του, αποφασίζουμε:

Αποδεχόμαστε κατά ένα μέρος την αριθ. 344/27.9.88 πρόταση της Επιτροπής Ρύθμισης Φορτ/σεων Ξηράς (ΕΡΦΞ) Πύλου και εγκρίνουμε το τιμολόγιο αμοιβής των φορτοεκφορτωτών ξηράς Πύλου-Γιάλοβας για τη συμμετοχή τους στη φόρτωση ή εκφόρτωση χύμα φορτίων με μηχανικά μέσα των εργοδοτών σε ποσοστό 35% του ισχύοντος τιμολογίου τους για τα είδη αυτά.

Η απόφαση αυτή να δημοσιευθεί στην Εφημερίδα της Κυβερνήσεως.

Αθήνα, 21 Οκτωβρίου 1988

Ο Γενικός Γραμματέας
ΠΕΤΡΟΣ ΜΩΡΑΛΗΣ

Αριθ. 17406 (3)

Καθορισμός τιμολογίου αμοιβής φορτοεκφορτωτών ξηράς Αιγίου για τη φορτοεκφόρτωση φορτίων με μηχανικά μέσα των εργοδοτών.

Ο ΓΕΝΙΚΟΣ ΓΡΑΜΜΑΤΕΑΣ
ΤΟΥ ΥΠΟΥΡΓΕΙΟΥ ΕΡΓΑΣΙΑΣ

Έχοντας υπόψη:

1. Τις διατάξεις του άρθρου 39 του Ν. 3239/55.

2. Τις διατάξεις του Ν. 1558/85 «Κυβέρνηση και Κυβερνητικά Όργανα».

3. Την αριθ. 96944/19.10.87 απόφαση του Υπουργού Εργασίας «μεταβίβαση αρμοδιοτήτων του Υπουργού Εργασίας κ.λπ.» (ΦΕΚ 551/Β/20.10.87), όπως συμπληρώθηκε με την αριθ. 98551/87 όμοια (ΦΕΚ 749/Β'/29.12.87).

4. Το αριθ. Α.20156/Δ.988/12.10.88 έγγραφο του Υπουργείου Εθνικής Οικονομίας.

5. Το αριθ. 15/22.8.88 πρακτικό συνεδρίασης της Ε.Ρ.Φ.Ξ. Αιγίου που μας υπέβαλε ο Πρόεδρός της με την αριθ. 114 24.8.88 αναφορά του, αποφασίζουμε:

Αποδεχόμαστε κατά ένα μέρος την αριθ. 15/22.8.88 πρόταση της Επιτροπής Ρύθμισης Φορτ/σεων Ξηράς (Ε.Ρ.Φ.Ξ.) Αιγίου και εγκρίνουμε το τιμολόγιο αμοιβής των φορτοεκφορτωτών ξηράς Αιγίου για τη συμμετοχή τους στη φόρτωση ή εκφόρτωση χύμα φορτίων με μηχανικά μέσα των εργοδοτών σε ποσοστό 35% του ισχύοντος τιμολογίου.

Η απόφαση αυτή να δημοσιευθεί στην Εφημερίδα της Κυβερνήσεως.

Αθήνα, 21 Οκτωβρίου 1988

Ο Γενικός Γραμματέας
ΠΕΤΡΟΣ ΜΩΡΑΛΗΣ

Αριθ. Δ4α/9845 (4)

Αύξηση ύψους πάγιας προκαταβολής του Ιδρύματος «Στέγη Υγειονομικών».

ΟΙ ΥΠΟΥΡΓΟΙ
ΟΙΚΟΝΟΜΙΚΩΝ ΚΑΙ ΥΓΕΙΑΣ, ΠΡΟΝΟΙΑΣ
ΚΑΙ ΚΟΙΝΩΝΙΚΩΝ ΑΣΦΑΛΙΣΕΩΝ

Έχοντας υπόψη:

1. Τις διατάξεις:

α) Του Ν.Δ. 496/74 «περί Λογιστικού των Νομικών Προσώπων Δημοσίου Δικαίου», όπως έχει τροποποιηθεί και συμπληρωθεί.

β) Του άρθρου 16 του Ν. 3796/57 «περί σύστασης Ν.Π.Δ.Δ. με την επωνυμία «Στέγη Υγειονομικών».

γ) Του Π.Δ. 292/85 «περί οργάνωσης και τρόπου λειτουργίας του Ιδρύματος «Στέγη Υγειονομικών».

2. Τη Δ4α/12319/30.10.85 κοινή απόφαση των Υπουργών Υγείας, Πρόνοιας και Κοινωνικών Ασφαλίσεων και Οικονομικών «περί σύστασης πάγιας προκαταβολής στη Στέγη Υγειονομικών», όπως έχει τροποποιηθεί και συμπληρωθεί.

3. Την αριθ. 6474/30.6.88 κοινή απόφαση του Πρωθυπουργού και του Υπουργού Οικονομικών «ανάθεση αρμοδιοτήτων στον Υφυπουργό Οικονομικών» (ΦΕΚ 451/30.6.88 τ.Β').

4. Το απόσπασμα Πρακτικού με αριθ. 12/4.7.88 του Διοικητικού Συμβουλίου «Στέγη Υγειονομικών».

5. Τις συνθήκες λειτουργίας του ανωτέρω Ιδρύματος, αποφασίζουμε:

Αυξάνουμε το ύψος της πάγιας προκαταβολής που έχει συσταθεί με τη (2) σχετική κοινή απόφαση στο Ίδρυμα «Στέγη Υγειονομικών» (Ν.Π.Δ.Δ.) από δρχ. 100.000 σε δρχ. 200.000.

Κατά τα λοιπά ισχύει η κοινή απόφαση Δ4α/12319/30.10.85 (ΦΕΚ 717/85 τ.Β'), όπως έχει τροποποιηθεί και συμπληρωθεί.

Η απόφαση αυτή να δημοσιευθεί στην Εφημερίδα της Κυβερνήσεως.

Αθήνα, 4 Οκτωβρίου 1988

ΟΙ ΥΠΟΥΡΓΟΙ

ΥΦΥΠΟΥΡΓΟΣ ΟΙΚΟΝΟΜΙΚΩΝ
ΗΛΙΑΣ ΠΑΠΑΗΛΙΑΣ

ΥΓΕΙΑΣ, ΠΡΟΝΟΙΑΣ
ΚΑΙ ΚΟΙΝ. ΑΣΦΑΛΙΣΕΩΝ
ΓΙΑΝΝΗΣ ΦΛΩΡΟΣ

Αριθ. Γ6α/2213 (5)

Δημοσίευση άδειας άσκησης επαγγέλματος Κοινωνικού Λειτουργού.

Ο ΥΠΟΥΡΓΟΣ
ΥΓΕΙΑΣ, ΠΡΟΝΟΙΑΣ ΚΑΙ ΚΟΙΝΩΝΙΚΩΝ ΑΣΦΑΛΙΣΕΩΝ

Με την απόφαση του Υπουργού Υγείας, Πρόνοιας και Κοινωνικών Ασφαλίσεων Γ6α/2213/25.10.88 έχει χορηγηθεί στην Φιλία Παππά του Φωτίου άδεια άσκησης επαγγέλματος Κοινωνικού Λειτουργού.

Η απόφαση αυτή να δημοσιευθεί στην Εφημερίδα της Κυβερνήσεως.

Αθήνα, 25 Οκτωβρίου 1988

Με εντολή Υπουργού
Ο Διευθυντής
Χ. ΠΑΠΑΔΟΠΟΥΛΟΣ

Αριθ. 28056 (6)

Ανασυγκρότηση Εκτελεστικής Επιτροπής Πανευρωπαϊκών αγώνων Ανδρών Πυγμαχίας.

Η ΥΠΟΥΡΓΟΣ ΠΟΛΙΤΙΣΜΟΥ

Σύμφωνα με:

1. Τις διατάξεις:

α) Του Ν. 397/68 «περί επανασυστάσεως της Γ.Γ.Α.».

β) Του Ν. 1558/85 «Κυβέρνηση και Κυβερνητικά Όργανα».

γ) Του Ν. 75/75 «περί οργανώσεως του εξωσχολικού αθλητισμού».

δ) Του Ν. 1566/85 «Δομή και λειτουργία Πρωτοβάθμιας και Δευτεροβάθμιας εκπαίδευσης και άλλες διατάξεις».

ε) Την Υ.596/29.6.88 απόφαση του Πρωθυπουργού «Πανευρωπαϊκών αρμοδιοτήτων στον Αναπληρωτή Υπουργό Πολιτισμού Θεόδωρο Στάθη», αποφασίζουμε:

Ανασυγκροτούμε την Εκτελεστική Επιτροπή Πανευρωπαϊκών Αγώνων Ανδρών Πυγμαχίας, η οποία θα αποτελείται από τους:

ΒΕΡΒΕΡΕΛΗ ΓΙΑΝΝΗ
ΚΟΥΣΚΟΥΡΗ ΑΝΔΡΕΑ
ΑΝΤΕΛ ΙΑΚΩΒΟ
ΜΠΟΥΖΙΟ ΓΙΑΝΝΗ
ΑΝΔΡΙΕΛΟ ΜΑΝΩΛΗ
ΓΙΑΝΝΑΡΗ ΓΙΩΡΓΟ
ΚΩΠΙΔΑΚΗ ΓΙΩΡΓΟ

Διευθυντής ορίζεται ο ΤΖΙΚΑΣ ΓΕΩΡΓΙΟΣ, Γραμματέας η ΑΥΓΟΥΣΤΙΝΟΥ ΒΑΣΩ, Οικονομικός υπόλογος ο Σταμογιαννόπουλος Βασίλης.

Κατά τα λοιπά ισχύει η 12937/20.5.88 απόφασή μας.

Η απόφαση αυτή να δημοσιευθεί στην Εφημερίδα της Κυβερνήσεως.

Αθήνα, 27 Οκτωβρίου 1988

Ο ΑΝΑΠΛΗΡΩΤΗΣ ΥΠΟΥΡΓΟΣ
ΘΕΟΔΩΡΟΣ ΣΤΑΘΗΣ

Αριθ. ΥΠΠΟ/ΔΙΛΑΠ/Γ/2564/41735 (7)

Χαρακτηρισμός ως έργου τέχνης του κτιρίου ιδιοκτησίας ΙΚΑ στη Δράμα, στις οδούς Περδίκα 10 και Παπαϊωακείμ, με τον περιβάλλοντα χώρο του.

Η ΥΠΟΥΡΓΟΣ ΠΟΛΙΤΙΣΜΟΥ

Έχοντας υπόψη:

1. Τις διατάξεις:

α) Του Ν. 1558/85 «Κυβέρνηση και Κυβερνητικά Όργανα που δημοσιεύθηκε στο ΦΕΚ 137/τ.Α/26.7.85».

β) Του άρθρου 52 του Ν. 5351/1932 «περί Αρχαιοτήτων».

γ) Του Ν. 1469/50 «περί προστασίας ειδικής κατηγορίας οικοδομημάτων και έργων τέχνης μεταγενεστέρων του 1830».

δ) Του Π.Δ. 941/77 «περί Οργανισμού του ΥΠΠΕ».

ε) Την ΥΑ με αριθ. ΥΠΠΟ/ΔΙΟΙΚ/Ο-Ε/Φ.09/32530/8.8.86 «περί μεταβίβασης αρμοδιοτήτων και δικαιώματος υπογραφής «Με εντολή Υπουργού» στο Γενικό Γραμματέα, στον Ειδικό Γραμματέα του Διοικητικού Τομέα Πολιτιστικής Κληρονομιάς και στους Προϊσταμένους Δ/νσεων, Τμημάτων και Γραφείων της Κεντρικής Υπηρεσίας του Υπουργείου Πολιτισμού» (ΦΕΚ 548/τ.Β'/12.8.86).

2. Το Π.Δ. 161/26.4.84 «περί ανακατανομής αρμοδιοτήτων των Υπουργείων ΥΠΠΕ-ΥΧΟΠ» (ΦΕΚ 54/Α'/30.4.84).

3. Όλα τα στοιχεία του φακέλου που αναφέρεται στο θέμα.

4. Την ομόφωνη γνωμοδότηση του Τοπικού Συμβουλίου Μνημείων Ανατολικής Μακεδονίας και Θράκης με αριθμό 47/12.9.88, αποφασίζουμε:


Χαρακτηρίζουμε ως έργο τέχνης που χρειάζεται ειδική κρατική προστασία, σύμφωνα με τις διατάξεις του Ν. 1469/50, το κτίριο ιδιοκτησίας του ΙΚΑ στις οδούς Περδίκα 10 και Παπαϊωακείμ στη Δράμα, μαζί με τον περιβάλλοντα χώρο του, όπως σημειώνεται στο συνημμένο τοπογραφικό διάγραμμα με τα στοιχεία Α, Β, Γ, Δ, Α. Το κτίριο είναι αξιόλογο δείγμα εκλεκτικιστικής αρχιτεκτονικής των αρχών του αιώνα μας στην πόλη της Δράμας.

Η απόφαση αυτή να δημοσιευθεί στην Εφημερίδα της Κυβερνήσεως.

Αθήνα, 24 Οκτωβρίου 1988

Με εντολή Υπουργού
Ο Ειδικός Γραμματέας
ΓΙΩΡΓΟΣ ΘΩΜΑΣ

ΔΡΑΜΑ
ΠΕΡΔΙΚΑ Κ. ΠΑΠΑΪΩΑΚΕΙΜ
ΑΠΟΣΠΑΣΜΑ ΤΟΠΟΓΡΑΦΙΚΟΥ
ΚΛ. 1:500

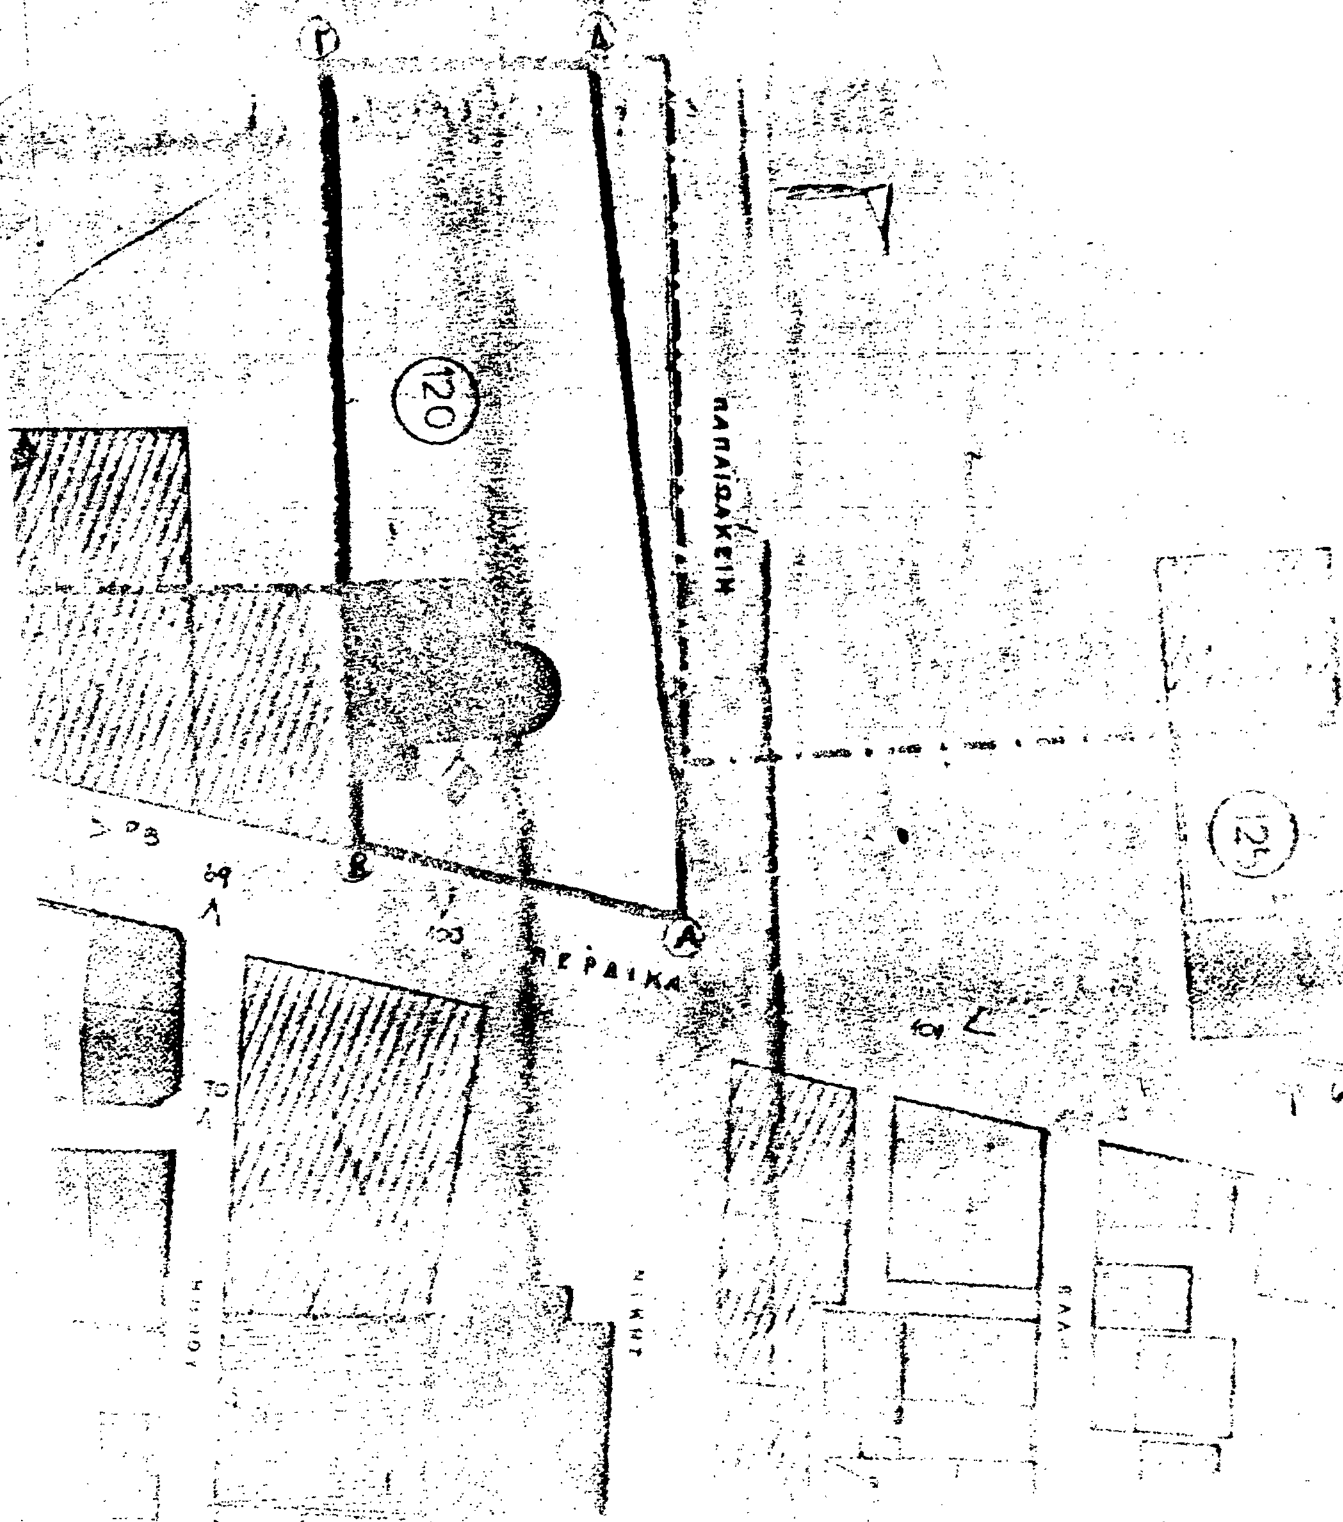

Αριθ. ΥΠΠΟ/ΔΙΛΑΠ/Γ/2472/45358 (8)

Χαρακτηρισμός ως ιστορικού διατηρητέου μνημείου του κτιρίου ιδιοκτησίας Αιχ. και Αντ. Μηλιαράκη, στον Πάνορμο Μυλοποτάμου Ρεθύμνου.

Η ΥΠΟΥΡΓΟΣ ΠΟΛΙΤΙΣΜΟΥ

Έχοντας υπόψη:

1. Τις διατάξεις α) του Ν. 1558/85 «περί Κυβέρνησης και Κυβερνητικών Οργάνων» που δημοσιεύθηκε στο ΦΕΚ 137/τ. Α'/26.7.85.

β) του άρθρου 52 του Ν. 5351/1932 «περί Αρχαιοτήτων».

γ) του Ν. 1469/50 «περί προστασίας ειδικής κατηγορίας οικοδομημάτων και έργων τέχνης μεταγενεστέρων του 1830».

δ) του Π.Δ. 941/77 «περί Οργανισμού του ΥΠΠΕ».

ε) την ΥΑ με αριθμ. ΥΠΠΟ/ΔΙΟΙΚ/Ο-Ε/Φ09/32530/8.8.86 «περί μεταβίβασης αρμοδιοτήτων και δικαιώματος υπογραφής «Με εντολή Υπουργού» στο Γενικό Γραμματέα, στον Ειδικό Γραμματέα του Διοικητικού Τομέα Πολιτιστικής Κληρονομιάς και Γραφείων της Κεντρικής Υπηρεσίας του Υπουργείου Πολιτισμού» (ΦΕΚ 548/ τ. Β'/12.8.86).

2. Το Π.Δ. 161/26.4.84 (ΦΕΚ 54/Α/30.4.84) «περί ανακατανομής αρμοδιοτήτων των Υπουργείων ΥΠΠΕ-ΥΧΟΠ».

3. Την αίτηση των ιδιοκτητών, από 20.7.88 και τα λοιπά στοιχεία του φακέλου.

4. Την ομόφωνη γνωμοδότηση του Τοπικού Συμβουλίου Μνημείων Δυτικής Κρήτης με αριθμό 1/25.7.88, αποφασίζουμε:

Χαρακτηρίζουμε ως ιστορικό διατηρητέο μνημείο σύμφωνα με τις διατάξεις του Ν. 1469/50, το κτίριο ιδιοκτησίας Αιχ. και Αντ. Μηλιαράκη, στον Πάνορμο Μυλοποτάμου του Ν. Ρεθύμνης, γιατί αποτελεί αξιόλογο συγκρότημα που συνδυάζει αρμονικά στοιχεία τοπικής λαϊκής αρχιτεκτονικής με μικρή νεοκλασσική επίδραση στη μορφολογία των επιμέρους στοιχείων, όπως το λαξευτό επιβλητικό θύρωμα, η διαμόρφωση της βορεινής όψης στο ισόγειο για το μαγαζί και τα τρία ημικυκλικά ανοίγματα στον όροφο όπως επίσης η γωνιακή διαμόρφωση με την εμφανή λαξευτή λιθοδομή.

Αθήνα, 25 Οκτωβρίου 1988

Με εντολή Υπουργού
Ο Ειδικός Γραμματέας
ΓΙΩΡΓΟΣ ΘΩΜΑΣ

Αριθ. 13294 (9)

Ψήφιση νέου Ο.Ε.Υ. της Κοινότητας Π. Επιδαύρου Ν. Αργολίδας.

Η ΝΟΜΑΡΧΗΣ ΑΡΓΟΛΙΔΑΣ

Έχοντας υπόψη:

1. Τις διατάξεις α) του άρθρου 12 του Ν. 1188/81 «περί κυρώσεως του κώδικος περί καταστάσεως προσωπικού Οργανισμών Τοπικής Αυτ/σης, β) Του Ν. 1586/86 «Βαθμολογική διάρθρωση των θέσεων του Δημοσίου Ν.Π.Δ.Δ. και των Οργανισμών Τοπικής Αυτοδιοίκησης.

γ) Του Π.Δ. 37α/26.1.1987 «Μερική επέκταση διατάξεων που ισχύουν για τους δημόσιους υπαλλήλους και τους υπαλλήλους των άλλων νομικών προσώπων δημοσίου δικαίου και στους υπαλλήλους των ΟΤΑ και προσαρμογή διατάξεων στις ρυθμίσεις του Ν. 1586/1986» και δ) του άρθρου 153 του Δ.Κ.Κ. (Π.Δ/γμα 76/85).

2. Την αριθμ. 49/88 απόφαση του Κοινοτικού Συμβουλίου Π. Επιδαύρου σχετικά με τη ψήφιση νέου Ο.Ε.Υ. της Κοινότητας σύμφωνα με τις διατάξεις του Ν. 1586/86.

3. Τη σύμφωνη γνώμη του Υπηρεσιακού Συμβουλίου του άρθρ. 14 παρ. 9 του Ν. 1586/86 που διατυπώθηκε στο αριθμ. 6/23.9.88 πρακτικό συνεδρίασης, αποφασίζουμε:

Εγκρίνουμε την αριθμ. 49/88 απόφαση του Κ.Σ. Π. Επιδαύρου με την οποία ψηφίζεται νέος Ο.Ε.Υ. της Κοινότητας σύμφωνα με διατάξεις του Ν. 1586/86 και ο οποίος στο εξής θα εμφανίζει την κατωτέρω διάρθρωση και διαβάθμιση.

Άρθρο 1

Διάρθρωση

Αυτοτελές Γραφείο

1. Κατηγορία ΔΕ

Κλάδος ΔΕ1 Διοικητικού

Δύο (2) θέσεις με βαθμούς Γ-Α

2. Κατηγορία ΥΕ

Κλάδος ΥΕ16 προσωπικού καθαριότητας

Δύο (2) θέσεις με βαθμούς Δ-Γ εχ των οποίων η μια είναι θέση υδρονομέα και η άλλη εργάτη καθαριότητας.

3. Προσωποπαγείς προσωρινές θέσεις(ΔΙΠΙΔ/Φ.42/24/11440/31.12.86).

Κατηγορία ΥΕ

Κλάδος ΥΕ16 προσωπικού καθαριότητας

Μία (1) θέση υδρονομέα με βαθμούς Δ-Γ η θέση αυτή καταργείται, αυτοδίκαια μόλις κενωθεί με οποιονδήποτε τρόπο.

Η μόνιμη θέση του Υδρονομέα θα παραμένει κενή μέχρι να κενωθεί η όμοια προσωρινή.

Άρθρο 2

Προϊστάμενος του αυτοτελούς γραφείου ορίζεται υπάλληλος της κατηγορίας ΔΕ1, Διοικητικού όπως ειδικότερα ορίζεται στο αριθμ. στο 9 του Ν. 1586/86.

Άρθρο 3

Τα τυπικά προσόντα κατά κατηγορία και κλάδο είναι αυτά που ορίζουν οι διατάξεις του Π.Δ/τος 37α/87 όπως κάθε φορά ισχύουν.

Η απόφαση αυτή να δημοσιευθεί στην Εφημερίδα της Κυβερνήσεως.

Ναύπλιο, 24 Οκτωβρίου 1988

Με εντολή Νομάρχη
Η Διευθύντρια
Γ. ΠΑΠΑΠΑΝΑΓΙΩΤΟΥ

Αριθ. 13292 (10)

Ψήφιση νέου Ο.Ε.Υ. της Κοινότητας Πορτοχελίου Ν. Αργολίδας.

Η ΝΟΜΑΡΧΗΣ ΑΡΓΟΛΙΔΑΣ

Έχοντας υπόψη:

1. Τις διατάξεις α) του άρθρου 12 του Ν. 1188/81 «περί κυρώσεως του κώδικος περί καταστάσεως προσωπικού Οργανισμών Τοπικής Αυτ/σης, β) Του Ν. 1586/86 «Βαθμολογική διάρθρωση των θέσεων του Δημοσίου Ν.Π.Δ.Δ. και των Οργανισμών Τοπικής Αυτοδιοίκησης.

γ) Του Π.Δ 37α/26.1.1987 «Μερική επέκταση διατάξεων που ισχύουν για τους δημόσιους υπαλλήλους και τους υπαλλήλους των άλλων νομικών προσώπων δημοσίου δικαίου και στους υπαλλήλους των ΟΤΑ και προσαρμογή διατάξεων στις ρυθμίσεις του Ν. 1586/1986» και δ) του άρθρου 153 του Δ.Κ.Κ. (Π.Δ/γμα 76/85).

2. Την αριθμ. 48/88 απόφαση του Κοινοτικού Συμβουλίου

Πορτοχελίου σχετικά με τη ψήφιση νέου Ο.Ε.Υ. της Κοινότητας σύμφωνα με τις διατάξεις του Ν. 1586/86.

3. Τη σύμφωνη γνώμη του Υπηρεσιακού Συμβουλίου του άρθρ. 14 παρ. 9 του Ν. 1586/86 που διατυπώθηκε στο αριθμ. 6/23.9.88 πρακτικό συνεδρίασης (θέμα 5ο), αποφασίζουμε:

Εγκρίνουμε την αριθμ. 48/88 απόφαση του Κ.Σ. Πορτοχελίου με την οποία ψηφίζεται νέος Ο.Ε.Υ. της Κοινότητας σύμφωνα με τις διατάξεις του Ν. 1586/86 και ο οποίος στο εξής θα εμφανίζει την κατωτέρω διάρθρωση και διαβάθμιση.

ΜΕΡΟΣ Α'

Άρθρο 1

Διάρθρωση

Γραμματεία

1. Κατηγορία ΔΕ

α. Κλάδος ΔΕ1 Δ/κού

Μια θέση με βαθμούς Γ-Α

β. Κλάδος ΔΕ 29 οδηγών αυτοκινήτων

Μία (1) θέση με βαθμούς Γ-Α

2. Κατηγορία ΥΕ

α. Κλάδος ΥΕ16 Εργατών Γενικά

Τέσσερις (4) θέσεις με βαθμούς Δ-Γ, εκ των οποίων οι τρεις (3) εργατών καθαριότητας και η μια (1) υδρονομέα.

3. Προσωπικό που κατέχει προσωποπαγείς θέσεις (βάσει ΔΙΠΔ/Φ42/24/11440/86 κοινής υπουργικής απόφασης).

Κατηγορία ΔΕ

Κλάδος ΔΕ29

Μία (1) θέση με βαθμούς Γ-Α

Η θέση αυτή καταργείται αυτοδίκαια μόλις κενωθεί με οποιονδήποτε τρόπο.

ΜΕΡΟΣ Β'

4. Προσωρινές θέσεις με σχέση εργασίας ιδ. δικαίου αορίστου χρόνου (άρθρ. 5 Ν. 1476/84 και ΔΙΠΙΔ/Φ.42/24/11440/86).

α. Μία (1) θέση Υδρονομέα

β. Μία (1) θέση Διοικητικού υπαλλήλου

Οι θέσεις αυτές καταργούνται αυτοδίκαια, μόλις κενωθούν με οποιονδήποτε τρόπο.

Η οργανική (μόνιμη) θέση υδρονομέα θα παραμένει κενή μέχρις κενώσεως με οποιονδήποτε τρόπο της προσωρινής θέσης του υδρονομέα με σχέση εργασία ιδ. δικαίου αορίστου χρόνου.

Άρθρο 2

Προϊστάμενος των υπηρεσιών είναι ο πρόεδρος της Κοινότητας.

Άρθρο 3

Τα τυπικά προσόντα κατά κατηγορία και κλάδο είναι αυτά που ορίζουν οι διατάξεις Π.Δ/τος 37α/87 όπως κάθε φορά ισχύουν.

Η απόφαση αυτή να δημοσιευθεί στην Εφημερίδα της Κυβερνήσεως .

Ναύπλιο, 24 Οκτωβρίου 1988

Με εντολή Νομάρχη
Η Διευθύντρια
Γ. ΠΑΠΑΠΑΝΑΓΙΩΤΟΥ

Αριθ. 12946 (11)

Τροποποίηση του Οργανισμού Εσωτερικής Υπηρεσίας της Κοινότητας Πλαταιών Ν. Βοιωτίας.

Ο ΝΟΜΑΡΧΗΣ ΒΟΙΩΤΙΑΣ

Έχοντας υπόψη:

1. Τις διατάξεις του Ν. 1586/86 «Βαθμολογική διάρθρωση των θέσεων του Δημοσίου Ν.Π.Δ.Δ. και Ο.Τ.Α και άλλες διατάξεις».

2. Την 53560/59/6.8.86 Γεν. Δ/γή του Υπουργείου Εσωτερικών που αφορά ψήφιση Οργανισμών Εσωτερικής Υπηρεσίας Δήμων και Κοινοτήτων.

3. Τις διατάξεις του άρθρου 12 του Ν. 1188/81 «περί κυρώσεως του Κώδικος περί καταστάσεως προσωπικού οργανισμών τοπικής αυτοδιοικήσεως».

4. Την 5/1988 απόφαση του Κοινοτικού Συμβουλίου περί τροπ/σης του Οργανισμού Εσωτερικής Υπηρεσίας της Κοινότητας Πλαταιών.

5. Την 26/1988 σύμφωνο γνωμοδότηση του άρθρου 14 του Ν. 1586/86 υπηρεσιακού Συμβουλίου Ν. Βοιωτίας, αποφασίζουμε:

Εγκρίνουμε την 5/1988 απόφαση του Κοινοτικού Συμβουλίου Πλαταιών με την οποία τροποποιείται ο Ο.Ε.Υ. της Κοινότητας Πλαταιών όπως παρακάτω:

Γραμματεία

Α) Κατηγορία ΔΕ

1) Κλάδος ΔΕ1 - Διοικητικού

α) Δύο (2) θέσεις Διοικητικών υπαλλήλων με βαθμό Γ'-Α'

2) Κλάδος ΔΕ15 - Εισπρακτόρων

α) Μία (1) θέση Εισπράκτορα εσόδων Ο.Τ.Α. με βαθμό Γ'-Α'

Β' Κατηγορία ΥΕ

1) Κλάδος ΥΕ16

α) Μία (1) θέση εργάτη (υδρονομέα) με βαθμό Δ'-Γ'

Προϊστάμενος της ανωτέρω υπηρεσίας είναι ο Πρόεδρος της Κοινότητας.

Λιβαδειά, 4 Οκτωβρίου 1988

Με εντολή Νομάρχη
Ο Δ/ντής
Σ. ΝΙΚΟΛΑΟΥ

Αριθ. 12945 (12)

Ψήφιση - προσαρμογή του Οργανισμού Εσωτερικής Υπηρεσίας της Κοινότητας Λεονταρίου Ν. Βοιωτίας.

Ο ΝΟΜΑΡΧΗΣ ΒΟΙΩΤΙΑΣ

Έχοντας υπόψη:

1. Τις διατάξεις του Ν. 1586/86 «Βαθμολογική διάρθρωση των θέσεων του Δημοσίου Ν.Π.Δ.Δ. και Ο.Τ.Α και άλλες διατάξεις».

2. Την 53560/59/6.8.86 Γεν. Δ/γή του Υπουργείου Εσωτερικών που αφορά ψήφιση Οργανισμών Εσωτερικής Υπηρεσίας Δήμων και Κοινοτήτων.

3. Τις διατάξεις του άρθρου 12 του Ν. 1188/81 «περί κυρώσεως του Κώδικος περί καταστάσεως προσωπικού οργανισμών τοπικής αυτοδιοικήσεως».

4. Την 12/1988 απόφαση του Κοινοτικού Συμβουλίου περί ψηφίσεως προσαρμογής του Οργανισμού Εσωτερικής Υπηρεσίας της Κοινότητας Λεονταρίου.

5. Την 31/88 σύμφωνο γνωμοδότηση του άρθρου 14 του Ν. 1586/86 υπηρεσιακού Συμβουλίου Ν. Βοιωτίας, αποφασί-

ζουμε:

Εγκρίνουμε την 12/1988 απόφαση του Κοινοτικού Συμβουλίου Λεονταρίου με την οποία ψηφίζεται - προσαρμόζεται ο Ο.Ε.Υ. της Κοινότητας Λεονταρίου όπως παρακάτω:

Γραμματεία

Α) Κατηγορία ΔΕ

1) Κλάδος ΔΕ1 - Διοικητικού

α) Μία (1) θέση Διοικητικού υπαλλήλου με βαθμό Γ'-Α'

Προϊστάμενος της ανωτέρω υπηρεσίας είναι ο Πρόεδρος της Κοινότητας.

Λιβαδειά, 4 Οκτωβρίου 1988

Με εντολή Νομάρχη
Ο Δ/ντής
Σ. ΝΙΚΟΛΑΟΥ

Αριθ. 16722 (13)

Σύμβαση μίσθωση έργου από το Δήμο Αγ. Αναργύρων.

Ο ΝΟΜΑΡΧΗΣ ΔΥΤ. ΑΤΤΙΚΗΣ

Έχοντας υπόψη:

1. Τις διατάξεις του άρθρου 15 παρ. 1 του Ν. 1735/87, για τις προσλήψεις στο Δημόσιο Τομέα, τον κοινωνικό έλεγχο στη δημόσια διοίκηση πολιτικά δικαιώματα και άλλες διατάξεις.

2. Την 71229/23.10.1987 κοινή απόφαση του Πρωθυπουργού και του Υπουργού Εσωτερικών για την μεταβίβαση αρμοδιοτήτων στον Υφυπουργό Εσωτερικών (ΦΕΚ 553/23.10.87 τ. Β').

3. Τις διατάξεις του Π.Δ/τος 260/88 (ΦΕΚ 119/88 τ. Α').

4. Τις ανάγκες του Δήμου Αγ. Αναργύρων, αποφασίζουμε:

Καθορίζουμε τον αριθμό των προσώπων που είναι απαραίτητο να απασχοληθεί με μίσθωση έργου από το Δήμο Αγ. Αναργύρων σύμφωνα με τις διατάξεις του άρθρου 681 κ.ε του Αστικού Κώδικα ως εξής:

Ανατίθεται με σύμβαση μίσθωσης έργου η συνέχιση του προγράμματος ΚΕΤΑ, στην Εταιρεία Κοινωνικής Παρέμβασης, Αστική Εταιρεία μη κερδοσκοπική.

Απαραίτητα προσόντα κατά ειδικότητα τα εξής:

Το συγκεκριμένο έργο που πρόκειται να εκτελεστεί είναι η συνέχιση εφαρμογής του προγράμματος ΚΕΤΑ.

Το χρονικό διάστημα που απαιτείται για την ολοκλήρωση προαναφερόμενου έργου είναι μέχρι ...

Η αμοιβή για τα έτη 1988-1989 θα καθοριστεί στη σύμβαση που θα υπογραφεί και οπωσδήποτε δεν θα υπερβεί το ποσό των 3.000.000 δρχ.

Η εκτέλεση του έργου θα παρακολουθείται από το Δήμαρχο Αγ. Αναργύρων.

Ως τόπος εκτέλεσης του έργου ορίζεται ο Δήμος Αγ. Αναργύρων.

Το συγκεκριμένο έργο δεν ανάγεται στον κύκλο καθηκόντων των υπαλλήλων που υπηρετούν σήμερα.

Η απόφαση αυτή να δημοσιευθεί στην Εφημερίδα της Κυβερνήσεως.

Αιγάλεω, 13 Οκτωβρίου 1988

Ο Νομάρχης
Σ.Γ. ΑΝΑΝΙΑΔΗΣ

Αριθ. 33005 (14)

Ανάκληση της 309/1988 απόφασης του Νομάρχη Θεσ/νίκης περί συστάσεως Αναπτυξιακού Συνδέσμου περιοχής όρους Βερτίσκου.

Ο ΝΟΜΑΡΧΗΣ ΘΕΣ/ΝΙΚΗΣ

Έχοντας υπόψη:

1. Τις διατάξεις του άρθρου 183 του Δ.Κ.Κ. (Π.Δ. 76/1985 ΦΕΚ 27/1.3.1985 τ. Α').

2. Το αριθ. 50870/19.9.1988 έγγραφο του Υπουργείου Εσωτερικών.

3. Την αριθ. 309/9.8.1988 απόφασή μας περί συστάσεως Αναπτυξιακού Συνδέσμου γεωγραφικής ενότητας περιοχής όρους Βερτίσκου Ν. Θεσ/νίκης αποτελούμενον από τον Δήμο Σοχού και τις Κοινότητες Βερτίσκου, Λοφίσκου, Νικόπολης και Όσσας, η οποία εκδόθηκε πριν ολοκληρωθεί η διαδικασία χωρισμού του νομού σε γεωγραφικές ενότητες και η οποία (διαδικασία) τελετούται με τη δημοσίευση στην Εφημερίδα της Κυβέρνησης της κοινής απόφασης Υπουργών Εθνικής Οικονομίας, Εσωτερικών, Περιβάλλοντος, Χωροταξίας και Δημοσίων Έργων.

Επειδή η έκδοση και δημοσίευση στην Εφημερίδα της Κυβέρνησης τής ανωτέρω κοινής Υπουργικής Απόφασης περί χωρισμού του Νομού σε γεωγραφικές ενότητες αποτελεί προϋπόθεση για τη σύσταση αναπτυξιακών συνδέσμων, αποφασίζουμε:

Ανακαλούμε την ανωτέρω αριθ. 309/9.8.1988 απόφασή μας περί συστάσεως αναπτυξιακού Συνδέσμου γεωγραφικής ενότητας περιοχής όρους Βερτίσκου που αποτελείται από τον Δήμο Σοχού και τις Κοινότητες Βερτίσκου, Λοφίσκου, Νικόπολης και Όσσας για τους ανωτέρω αναφερόμενους λόγους.

Η απόφαση αυτή να δημοσιευθεί στην Εφημερίδα της Κυβερνήσεως.

Θεσ/νίκη, 11 Οκτωβρίου 1988

Ο Νομάρχης
ΓΙΑΝΝΗΣ ΣΑΒΑΛΑΝΟΣ

ΔΙΟΡΘΩΣΕΙΣ ΣΦΑΛΜΑΤΩΝ

(15)

Στην απόφαση του Υπουργού Εργασίας 101803/11.10.88 «πρόσληψη προσωπικού στον ΟΕΚ με σχέση εργασίας ιδ. δικαίου ορ. χρόνου για κάλυψη απρόβλεπτων αναγκών», που δημοσιεύθηκε στο ΦΕΚ 765/Β/20.10.88, στη σελίδα 7307 στήλη Α, στίχο 13 από την αρχή και μετά τις λέξεις «της ανάγκης», προστίθεται το παραλειφθέν (11.10.88)».

(Από το Υπουργείο Εργασίας)